



Plan de masse du domaine de Laleu

Rez-de-chaussée

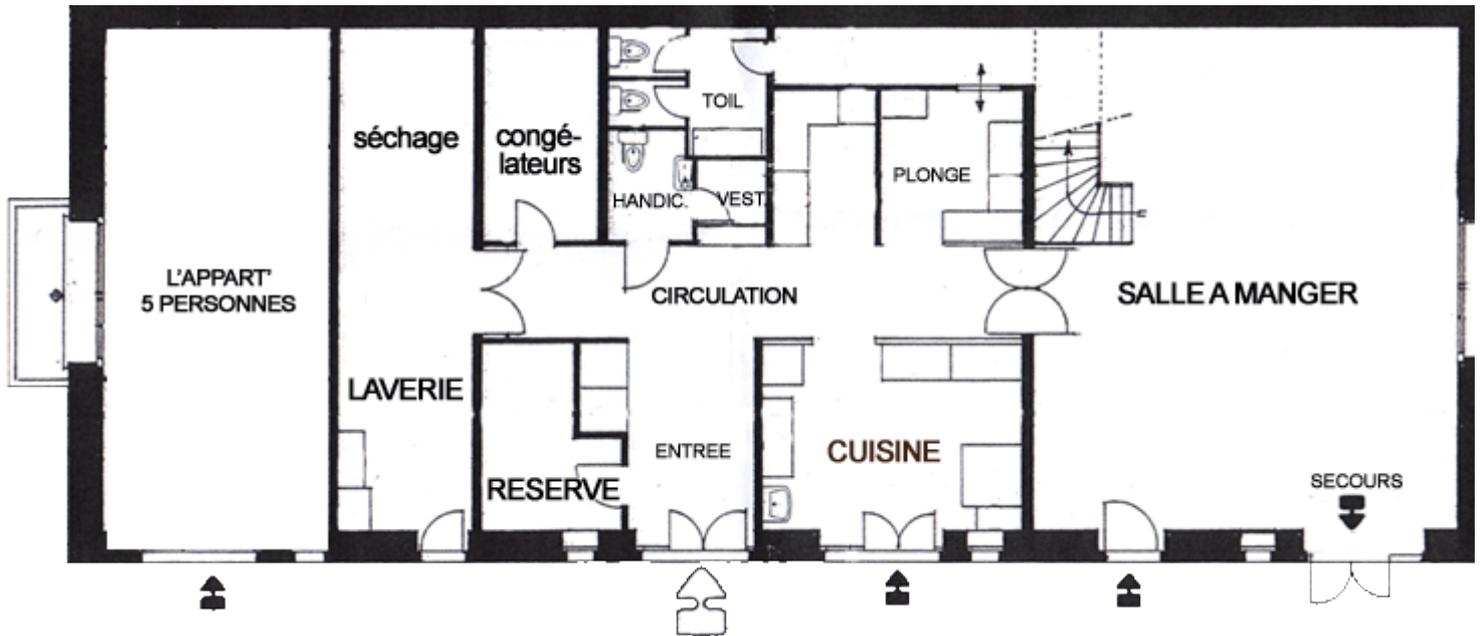

1er étage

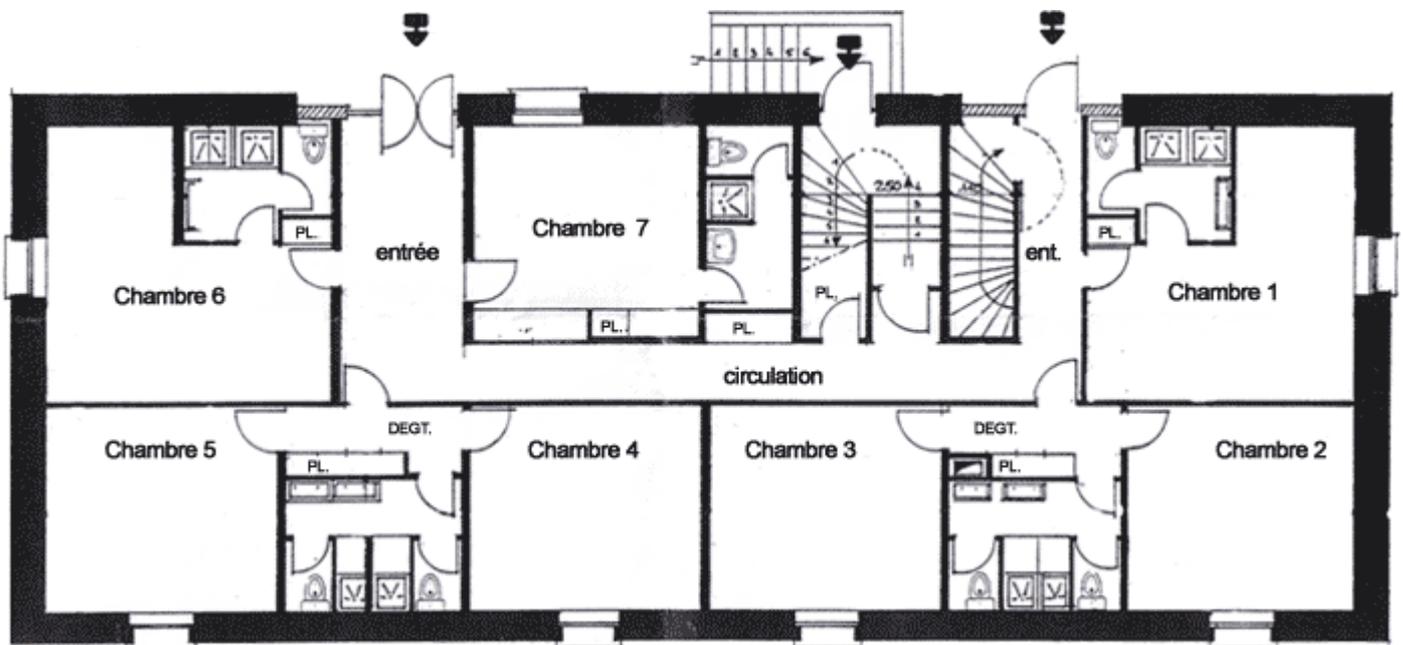

- Chambre 1** : 6 personnes - 2 lits superposés - 2 lits simples
- Chambre 2** : 5 personnes - 2 lits superposés - 1 lit simple
- Chambre 3** : 5 personnes - 2 lits superposés - 1 lit simple
- Chambre 4** : 5 personnes - 2 lits superposés - 1 lit simple
- Chambre 5** : 5 personnes - 2 lits superposés - 1 lit simple
- Chambre 6** : 6 personnes - 1 lit superposé - 4 lits simples
- Chambre 7** : 3 personnes - 3 lits simples